





BLOQUE 1:
 PLANTA 2ª (ENTRADA A EDIFICIO) = PLANTA 1ª

E.:1/150

Esther Vera Pérez
 ESTHER VERA PÉREZ





BLOQUE 1:
PLANTA BAJA

E.:1/150



ESTHER VERA PÉREZ



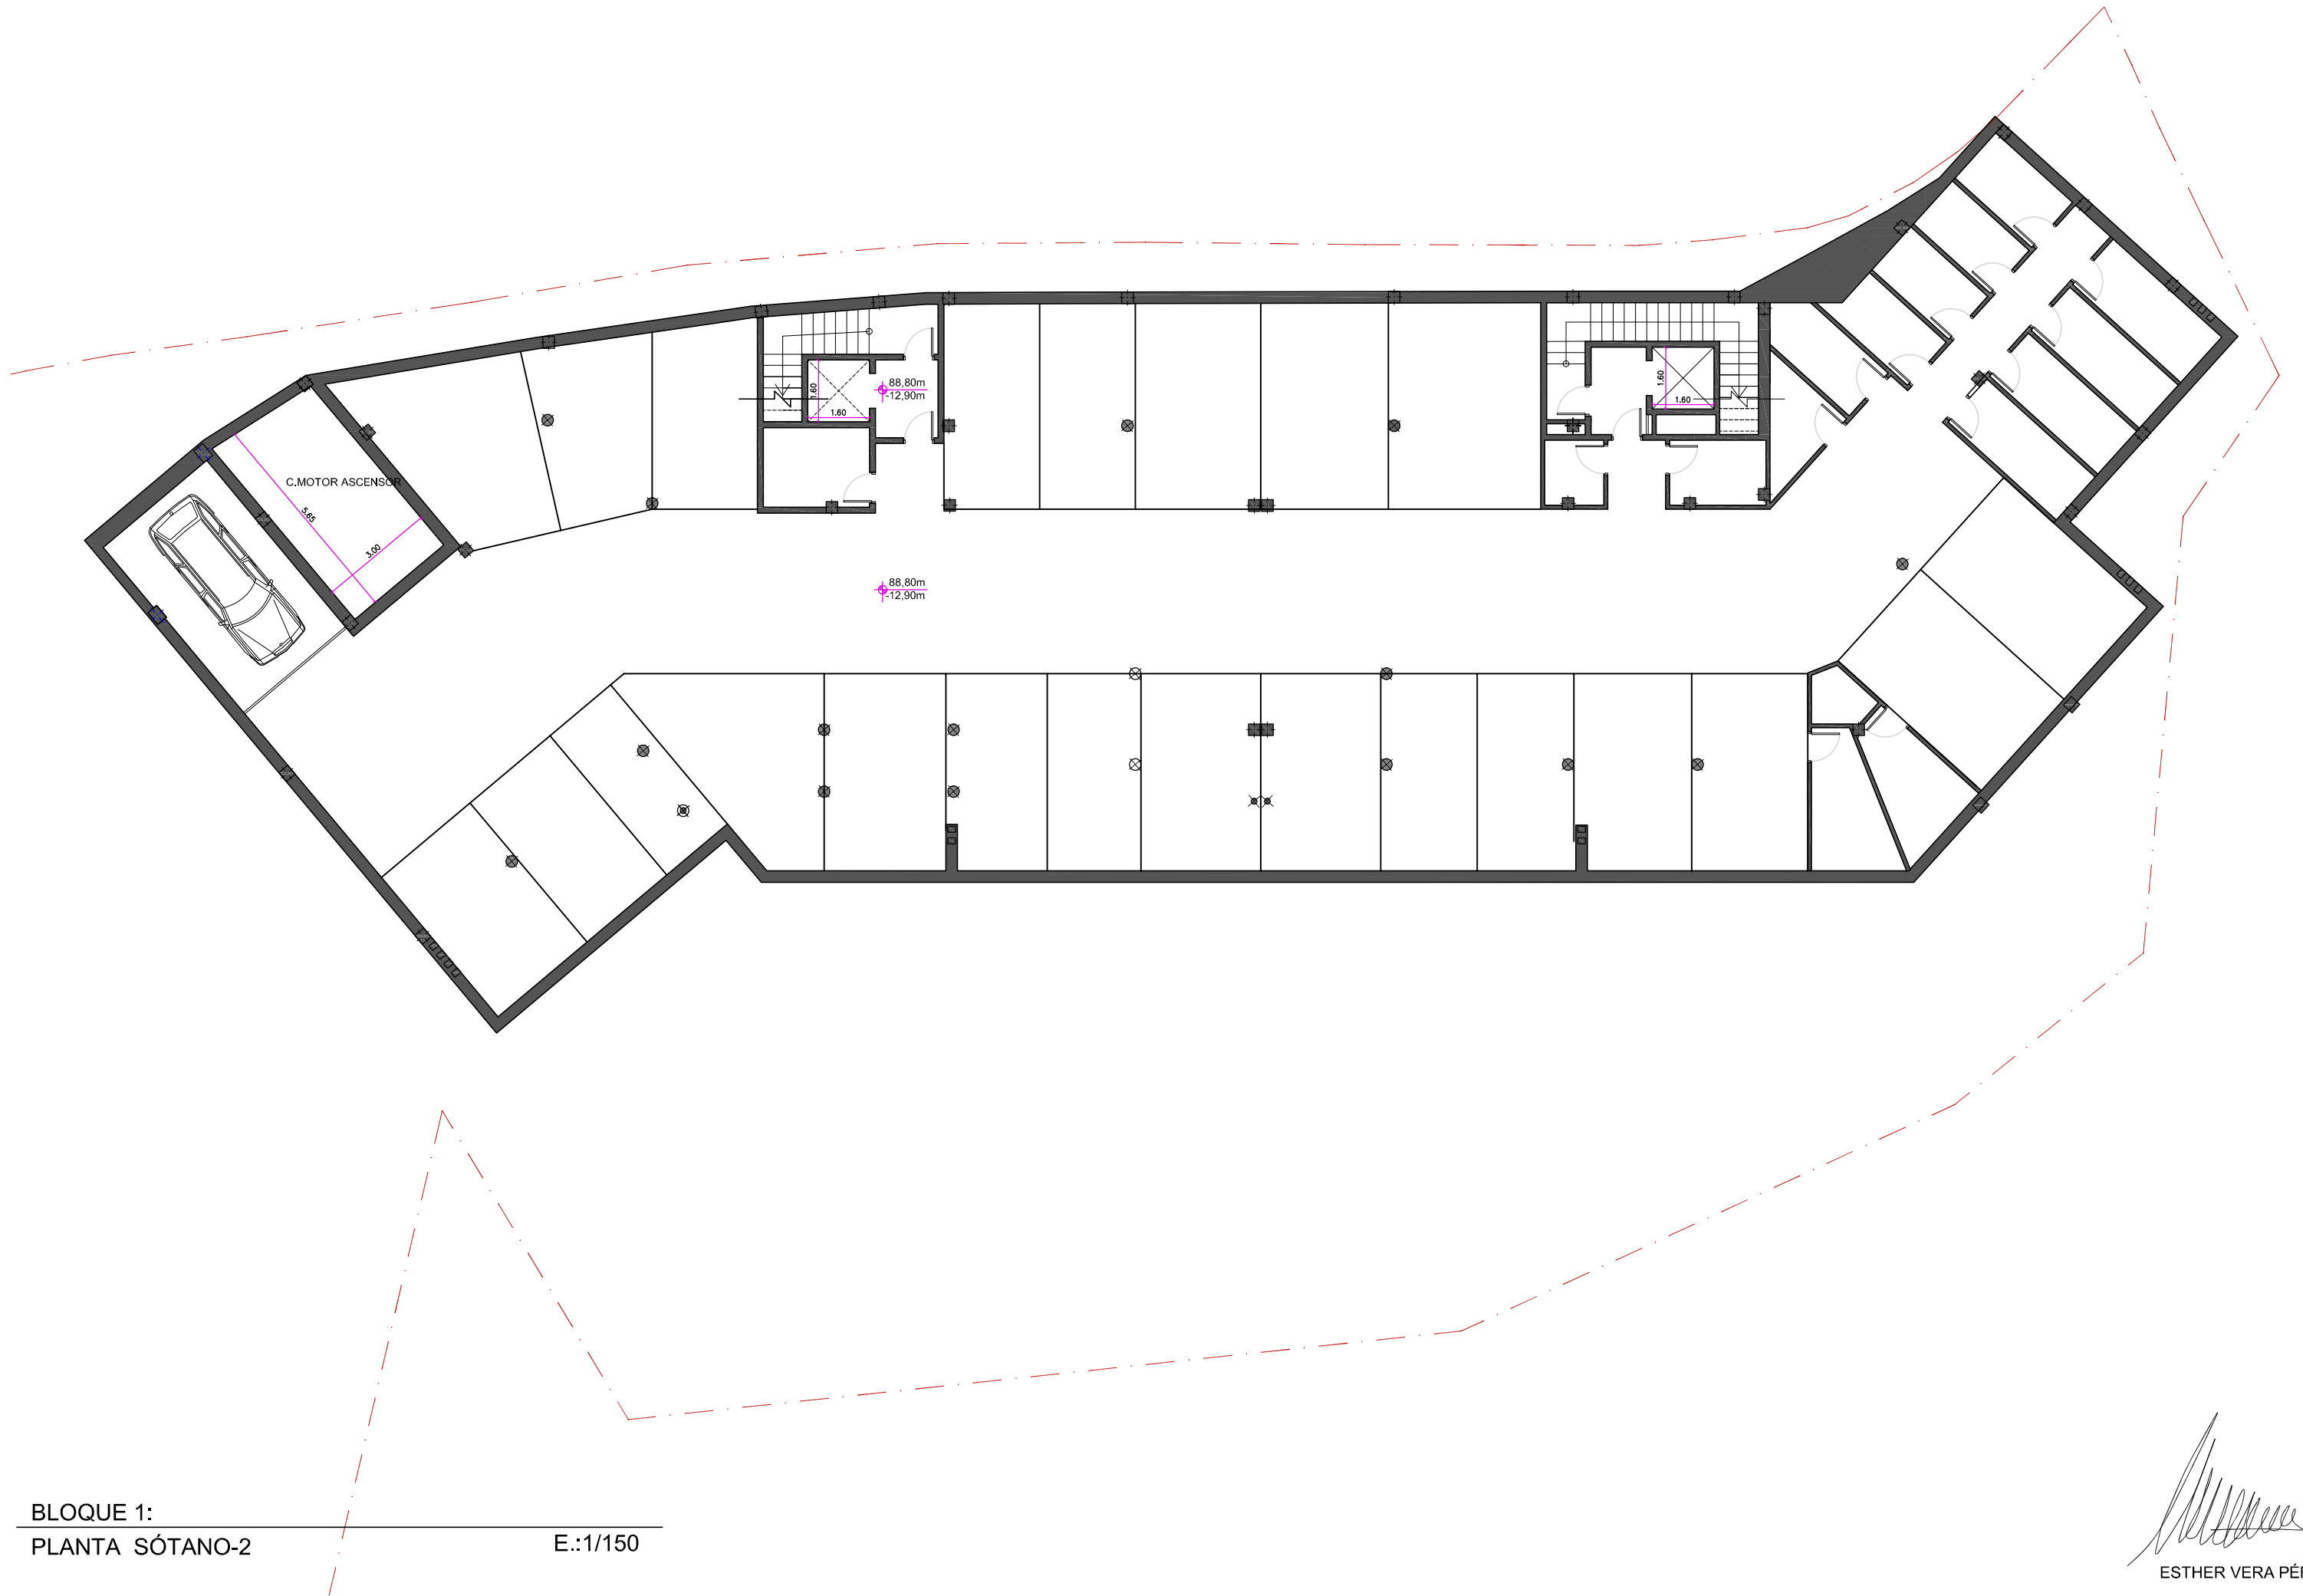


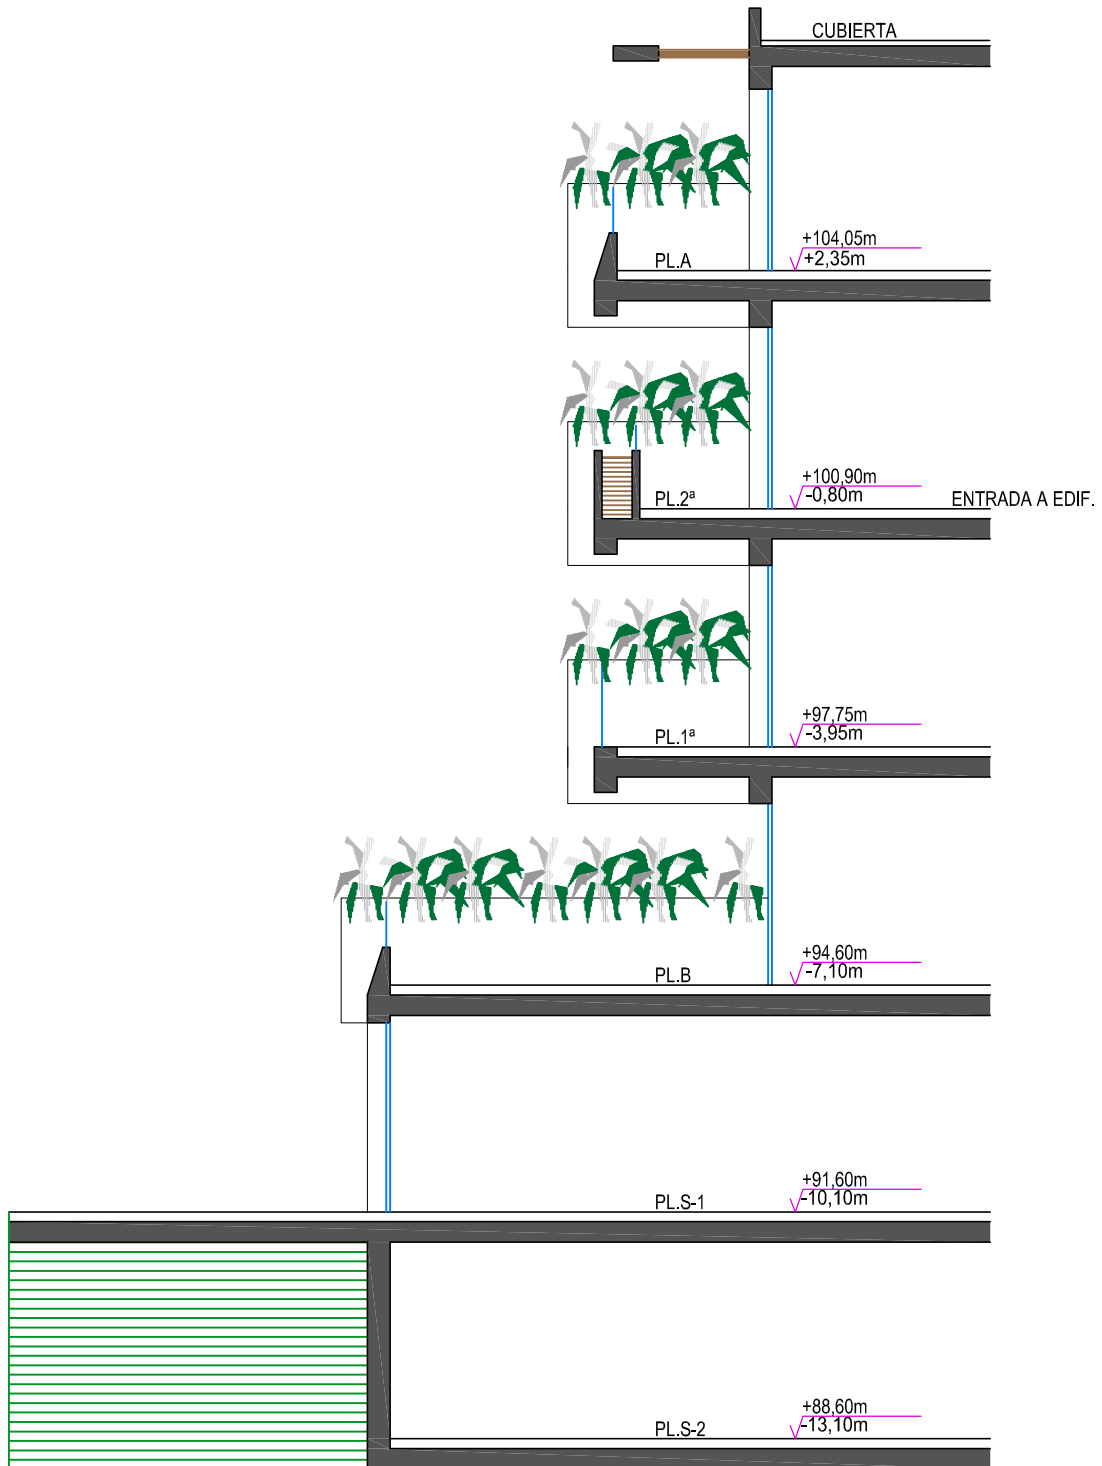

SECCIÓN MÓDULO "B"

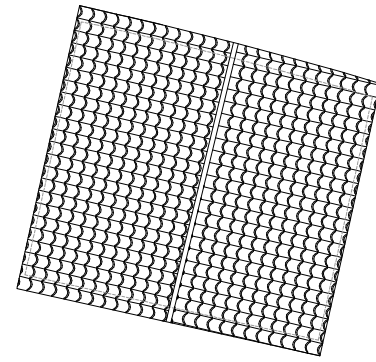

Cubierta casetón

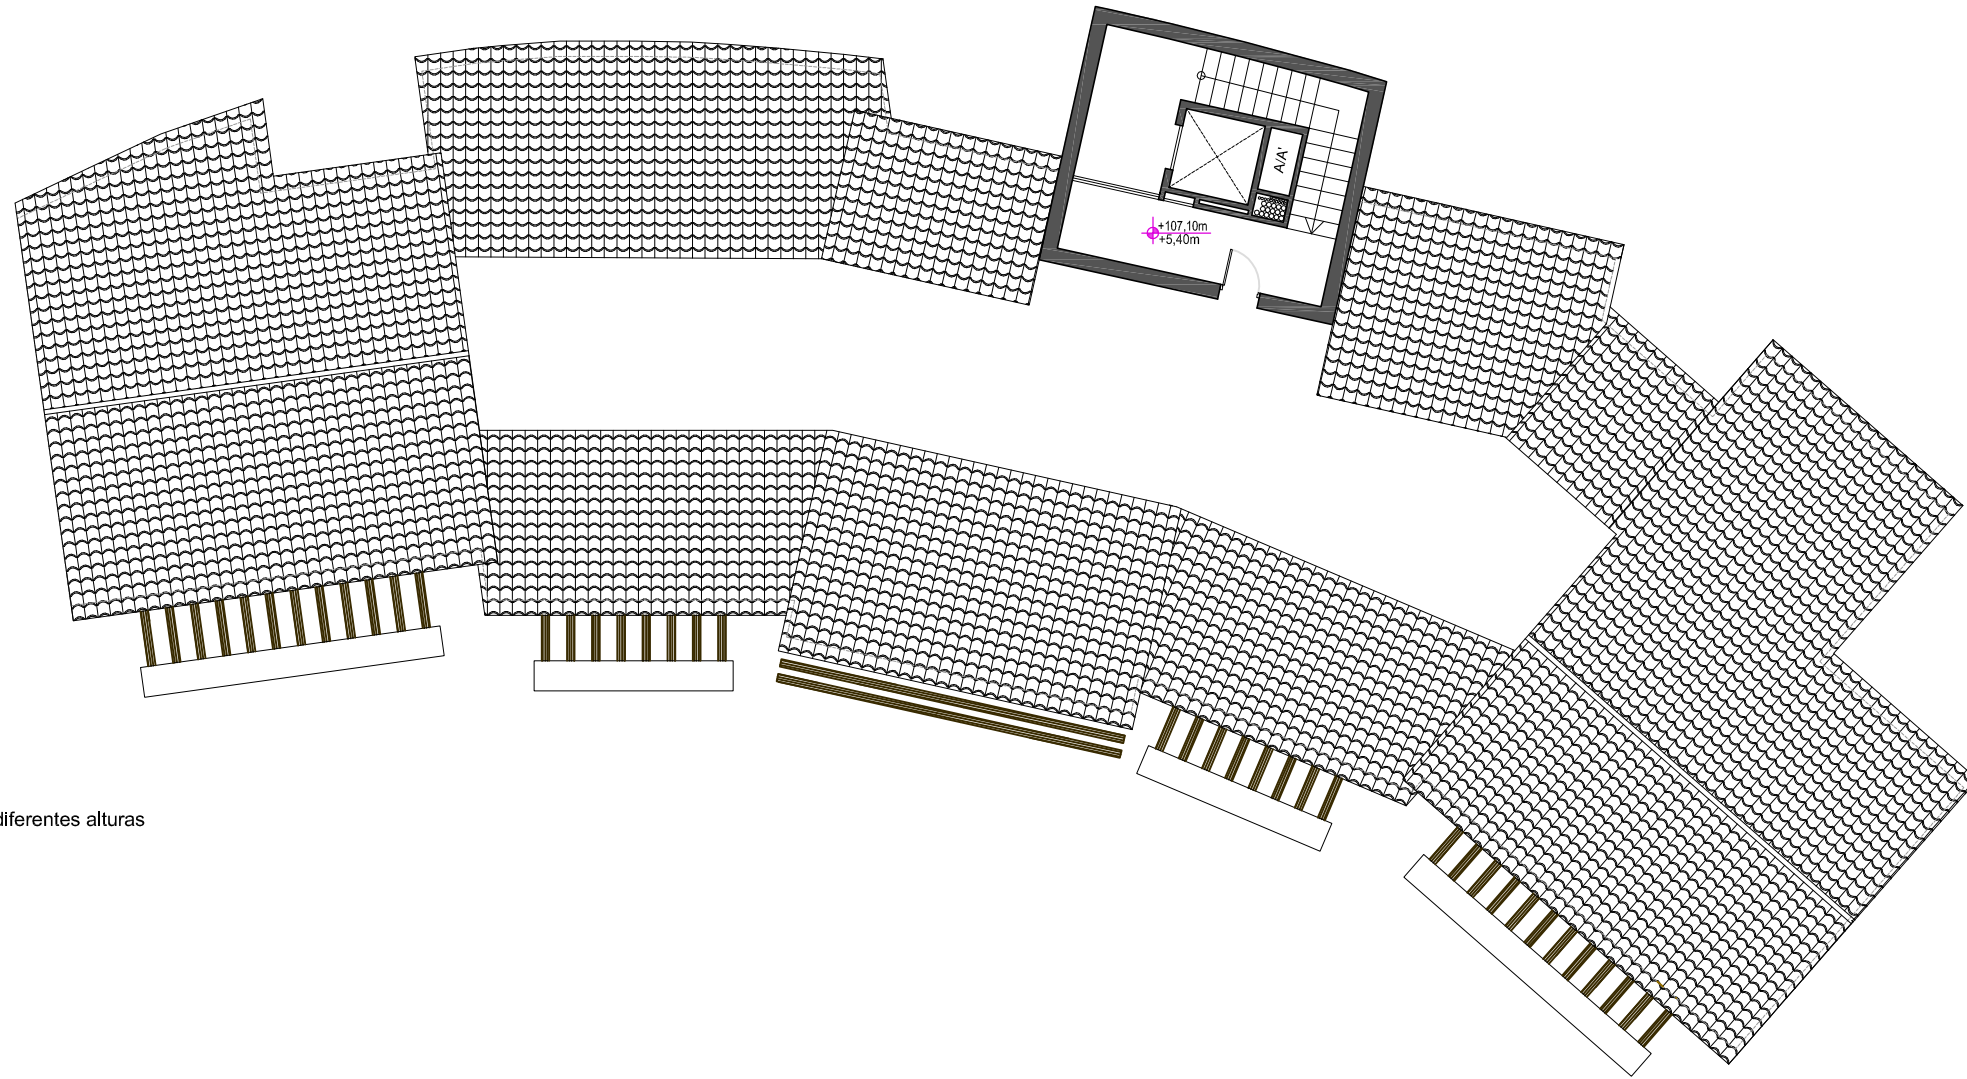

Cubierta de teja a diferentes alturas





BLOQUE 2:
PLANTA 2ª(ENTRADA A EDIF) = PLANTA 1ª

E.: 1/150



ESTHER VERA PÉREZ




BLOQUE 2:
PLANTA BAJA

E.: 1/150

Esther Vera Pérez
ESTHER VERA PÉREZ

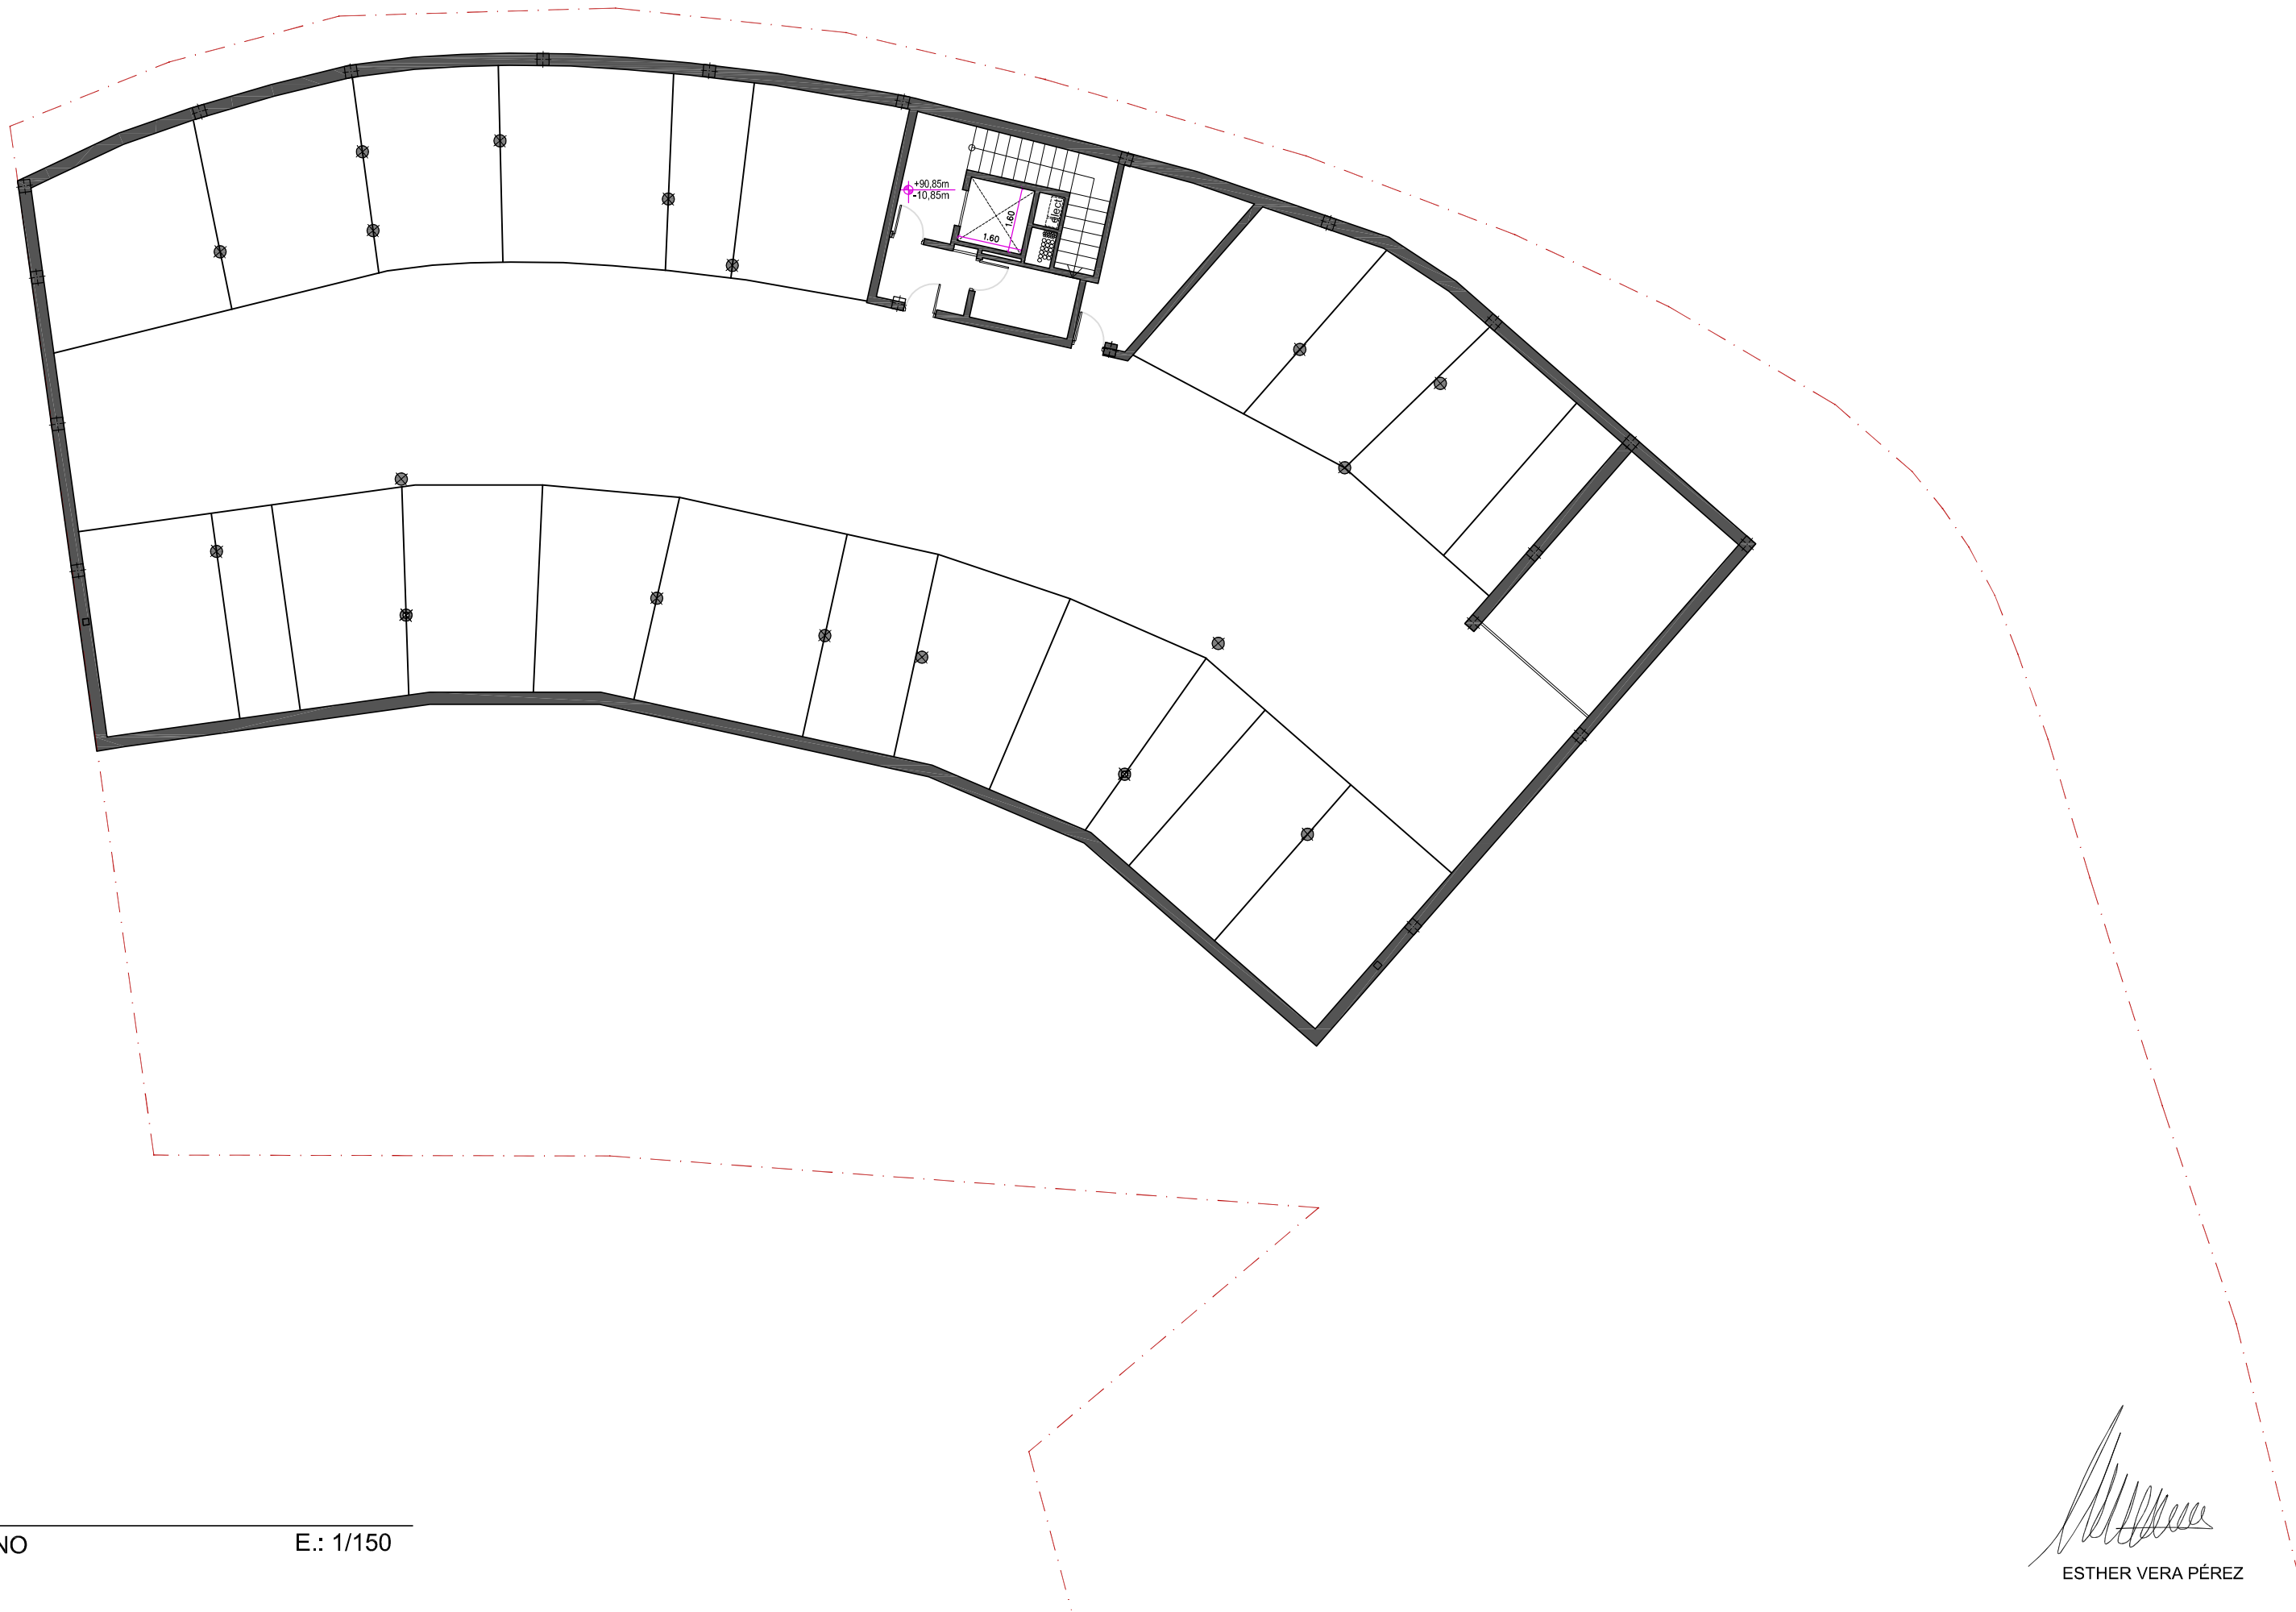

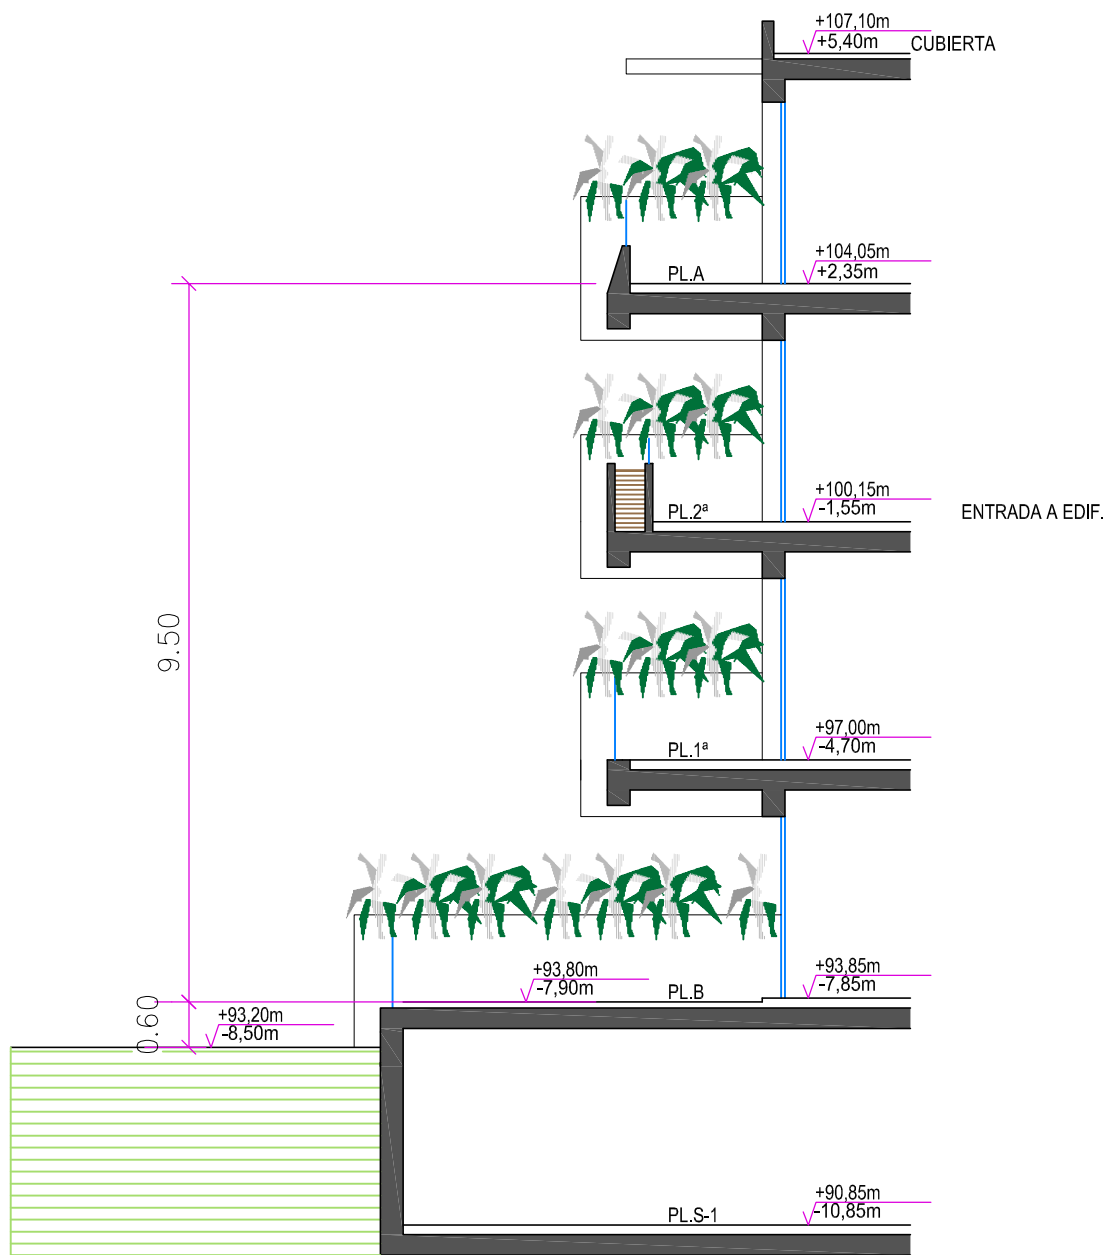

SECCIÓN MÓDULO "B"